



**LEGENDA DE PAREDES**

- ALVENARIA A CONSTRUIR
- ▒ EDIFICAÇÃO EXISTENTE
- PROJEÇÕES


**PLANTA BAIXA**  
**ESCALA 1:100**

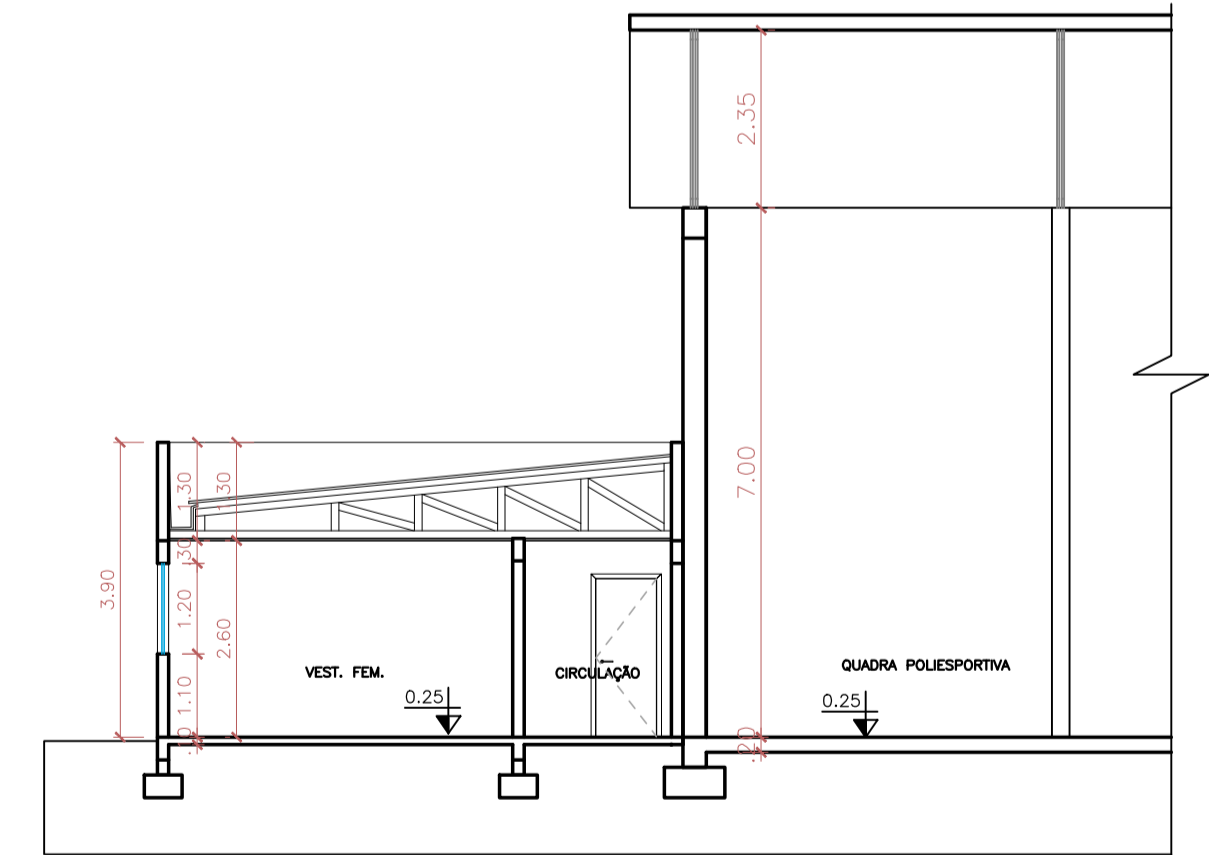

**CORTE BB**  
**ESCALA 1:100**

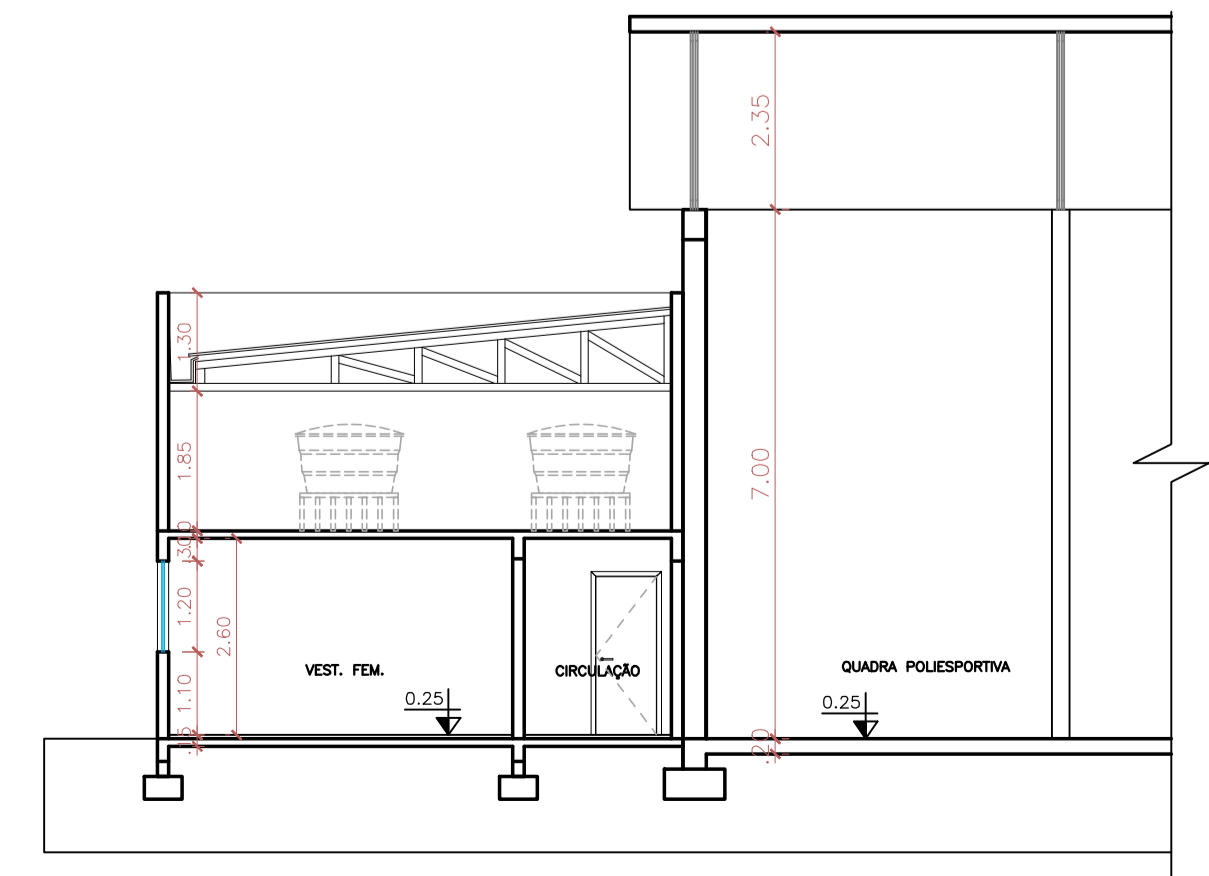


**CORTE CC**  
**ESCALA 1:100**

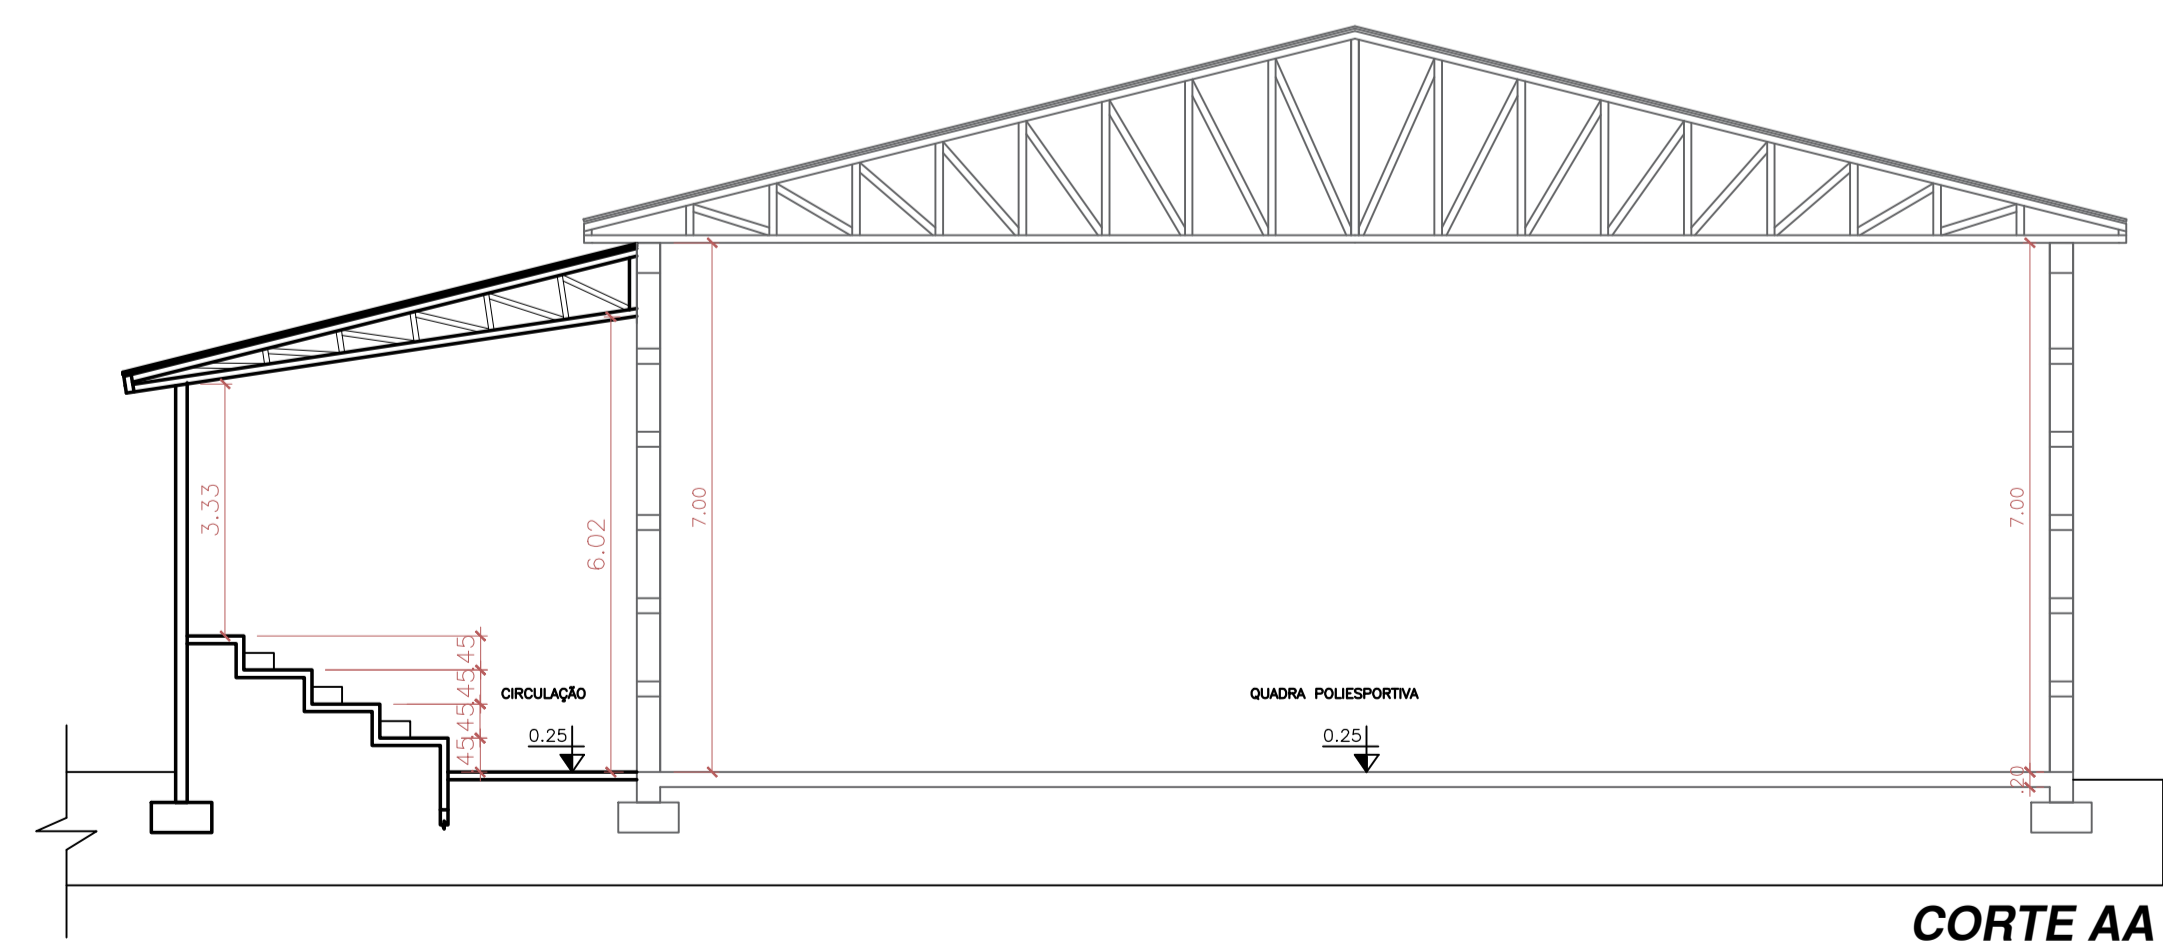

**CORTE AA**  
**ESCALA 1:100**

\*ANTES DE EXECUTAR, CONFERIR MEDIDAS DA OBRA PRÉ-EXISTENTE IN LOCO

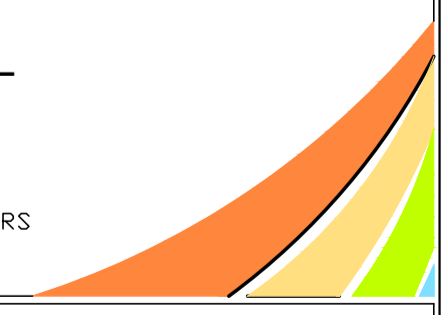 <p><b>PREFEITURA MUNICIPAL DE IBIACÁ</b></p> <p>RUA DO INTERVENTOR, n° 510 - IBIACÁ - RS FONE: (54) 3374-1177 / 3374-1179</p>		
<p><b>PROJETO: COMPLEXO ESPORTIVO DO LOTEAMENTO COOHASA</b></p>		
<p><b>ENDEREÇO: RUA MAL. DEODORO DA FONSECA, LOT. COOHASA - IBIACÁ/RS</b></p>		
<p>ÁREA A CONSTRUIR: 327,82 m²</p> <p>ÁREA EXISTENTE: 665,00 m²</p> <p>ÁREA PARQUE: 3.355,58 m²</p> <p>PRANCHA: <b>03</b></p>	<p><b>PROPRIETÁRIO:</b> _____</p> <p>PREFEITURA MUNICIPAL DE IBIACÁ</p> <p><b>RESPONSÁVEL TÉCNICO:</b> _____</p> <p>Av. Urb. ANA LUCI PANISSON MORO CAUERS ARMAZÉM 4</p>	<p><b>DESENHO:</b> Ana Luro P. Moro</p> <p><b>ESCALA:</b> Indicada</p> <p><b>DATA:</b> Outubro 2024</p>
<p><b>PLANTA BAIXA E CORTES</b></p>		