


PLANTA DE COBERTURA
ESCALA 1:100

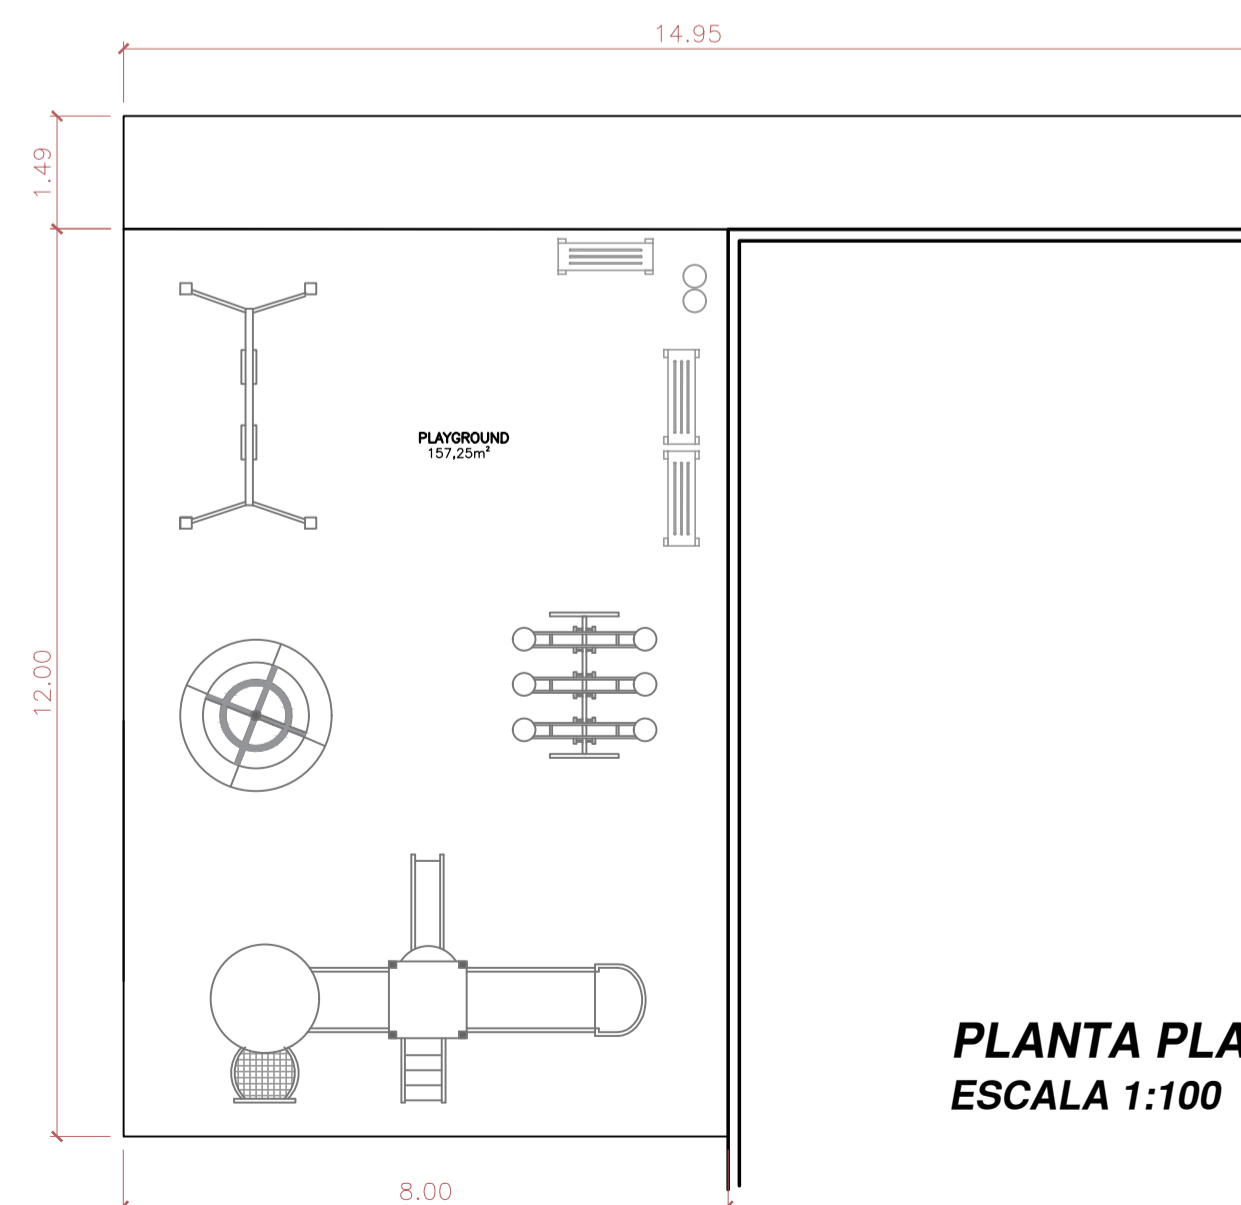

PLANTA PLAYGROUND
ESCALA 1:100

*ANTES DE EXECUTAR, CONFERIR MEDIDAS DA OBRA PRÉ-EXISTENTE IN LOCO



**PREFEITURA MUNICIPAL
DE IBIÇÁ**

RUA DO INTERVENTOR, nº 510 - IBIÇÁ - RS
FONE: (54) 3374-1177 / 3374-1179

PROJETO: COMPLEXO ESPORTIVO DO LOTEAMENTO COOHASA

ENDEREÇO: RUA MAL. DEODORO DA FONSECA, LOT. COOHASA - IBIÇÁ/RS

ÁREA A CONSTRUIR 327,82 m²	PROPRIETÁRIO: PREFEITURA MUNICIPAL DE IBIÇÁ	DESENHO: Ana Luci P. Moro
ÁREA EXISTENTE 665,00 m²	RESPONSÁVEL TÉCNICO: Arq. Urb. ANA LUCI PANISSON MORO CAL. RS 4184444	ESCALA: Indicada
ÁREA PARQUE 3.355,58 m²		DATA: Outubro 2024

PRANCHA: **04** COBERTURA E PLAYGROUND